


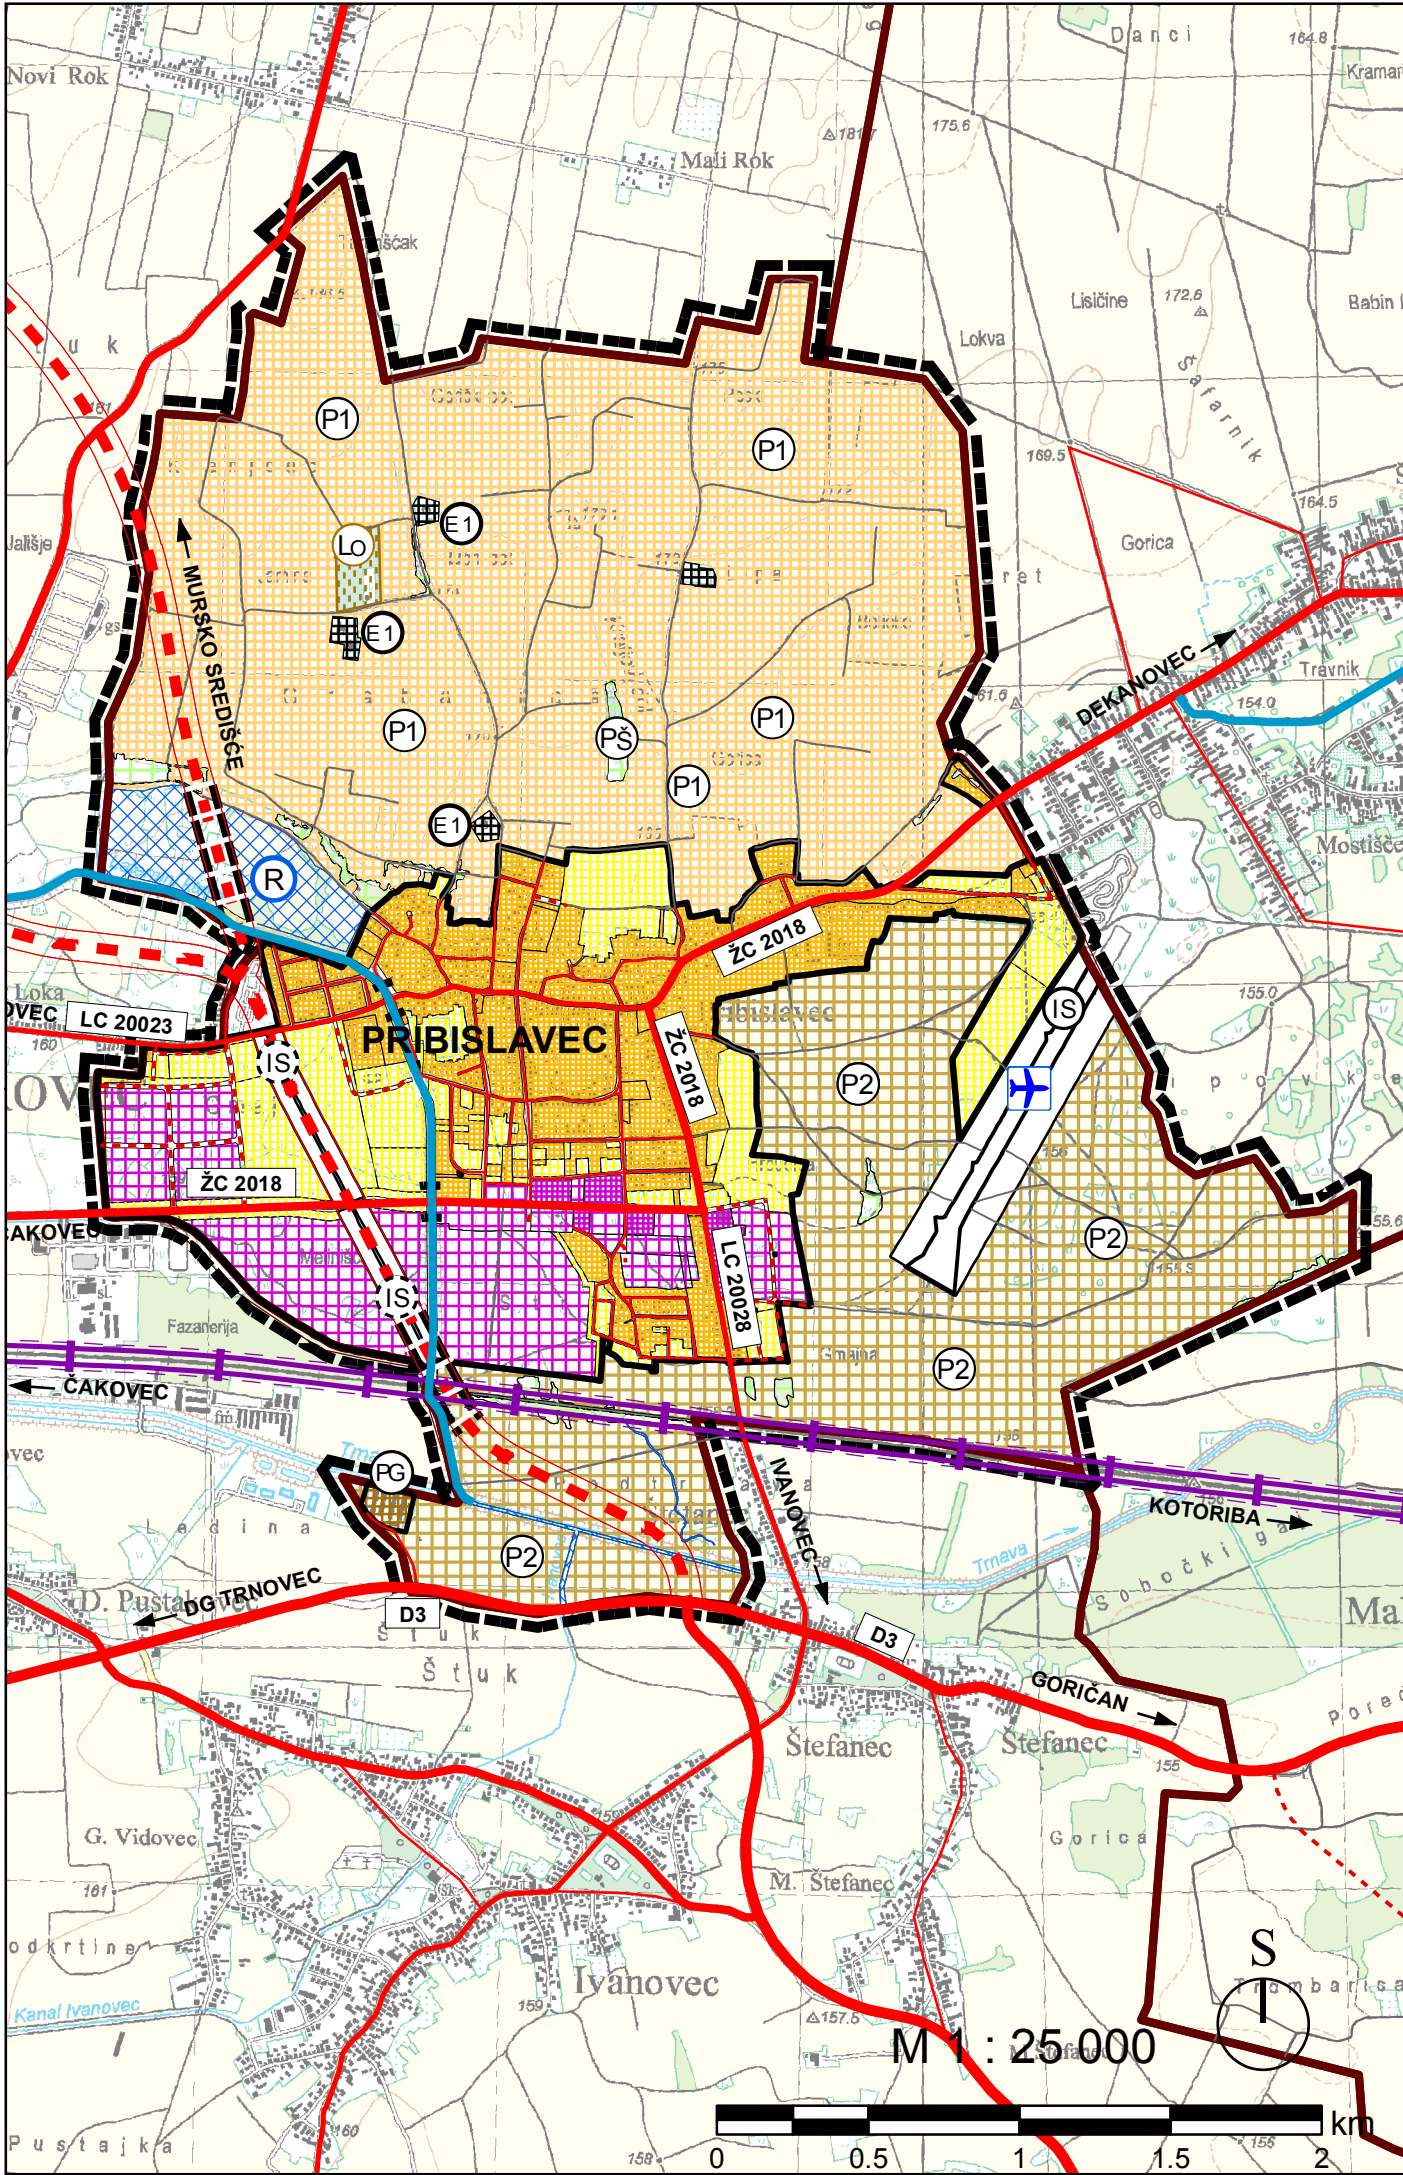

TUMAČ PLANSKOG ZNAKOVLJA:

GRANICE

- općinska granica
- granica naselja
- granica građevinskog područja naselja
- obuhvat prostornog plana

1. PROSTOR ZA RAZVOJ I UREĐENJE GRAĐEVINSKO PODRUČJE NASELJA

- postojeće planirano
- građevinsko područje naselja
 - površine infrastrukturnih sustava

IZDVOJENA GRAĐEVINSKA PODRUČJA

- postojeće planirano
- površina za iskorištavanje prirodnih sirovina (plin)
 - lovački dom i uzgajalište divljači
 - intezivni uzgoj stoke

POVRŠINE IZVAN NASELJA

- postojeće planirano
- osobito vrijedno obradivo tlo
 - vrijedno obradivo tlo
 - ostalo poljoprivredno tlo, šume i šumska zemljišta
 - Vodene površine
 - R - retencija za obranu od poplave

PROMET

- postojeće planirano
- državna brza cesta
 - županijska cesta
 - lokalna cesta
 - ostale ceste (mjesne ulice i važnije općinske ceste)
 - moгуći koridor - trase ceste
 - ostali putevi (poljski i šumski putevi)
 - most ili nadvožnjak
 - letjelište
 - željeznička pruga

Županija : MEĐIMURSKA ŽUPANIJA	
Naziv prostornog plana : II. Izmjene i dopune PROSTORNOG PLANA UREĐENJA OPĆINE PRIBISLAVEC	
Naziv kartografskog prikaza : KORIŠTENJE I NAMJENA PROSTORA	
Broj kartografskog prikaza : 1	Mjerilo kartografskog prikaza : 1 : 25 000
Odluka o izradi II. Izmjene i dopune PPUO Pribislavec : "Službeni glasnik Međimurske županije" broj 09/13"	Odluka predstavničkog tijela o donošenju plana : "Službeni glasnik Međimurske županije" broj 10/15"
Javna rasprava (datum objave) : List "Međimurje" 15.01.2015. List "Međimurje" 04.05.2015.	Javni uvid održan : od: 13.01.2015. do: 28.01.2015. od: 13.05.2015. do: 22.05.2015.
Pečat tijela odgovornog za provođenje javne rasprave :	Odgovorna osoba za provođenje javne rasprave : Pročelnik JUO Vladimir Brozović (ime, prezime i potpis)
Suglasnost na plan prema čl. 98. Zakona o prostornom uređenju i gradnji ("Narodne novine" br. 76/07., 38/09., 55/11., 90/11., 50/12. i 55/12.) broj suglasnosti : 2109/1-01-15-02 klasa : 350-02/15-02/4 datum : 13.07.2015.	
Pravna osoba / tijelo koje je izradilo plan : ZAVOD ZA PROSTORNO UREĐENJE MEĐIMURSKJE ŽUPANIJE	
Pečat pravne osobe / tijela koje je izradilo plan :	Odgovorna osoba : Mirjana Pintar, dipl.ing.arh. (ime, prezime i potpis)
Odgovorni voditelj : Jadranka Grgan-Makovec, dipl.ing.arh.	
Stručni tim u izradi plana : Jadranka Grgan Makovec, dipl.ing.arh. Josip Črep, mag.geogr. Mirjana Pintar, dipl.ing.arh. Ivica Peršić, dipl.ing.grad. Goran Erent, mag.ing.arh.	
Pečat predstavničkog tijela :	Predsjednik predstavničkog tijela : Elvis Horvat (ime, prezime i potpis)
Istovjetnost ovog prostornog plana s izvornikom ovjerava :	Pečat nadležnog tijela :
(ime, prezime i potpis)	