


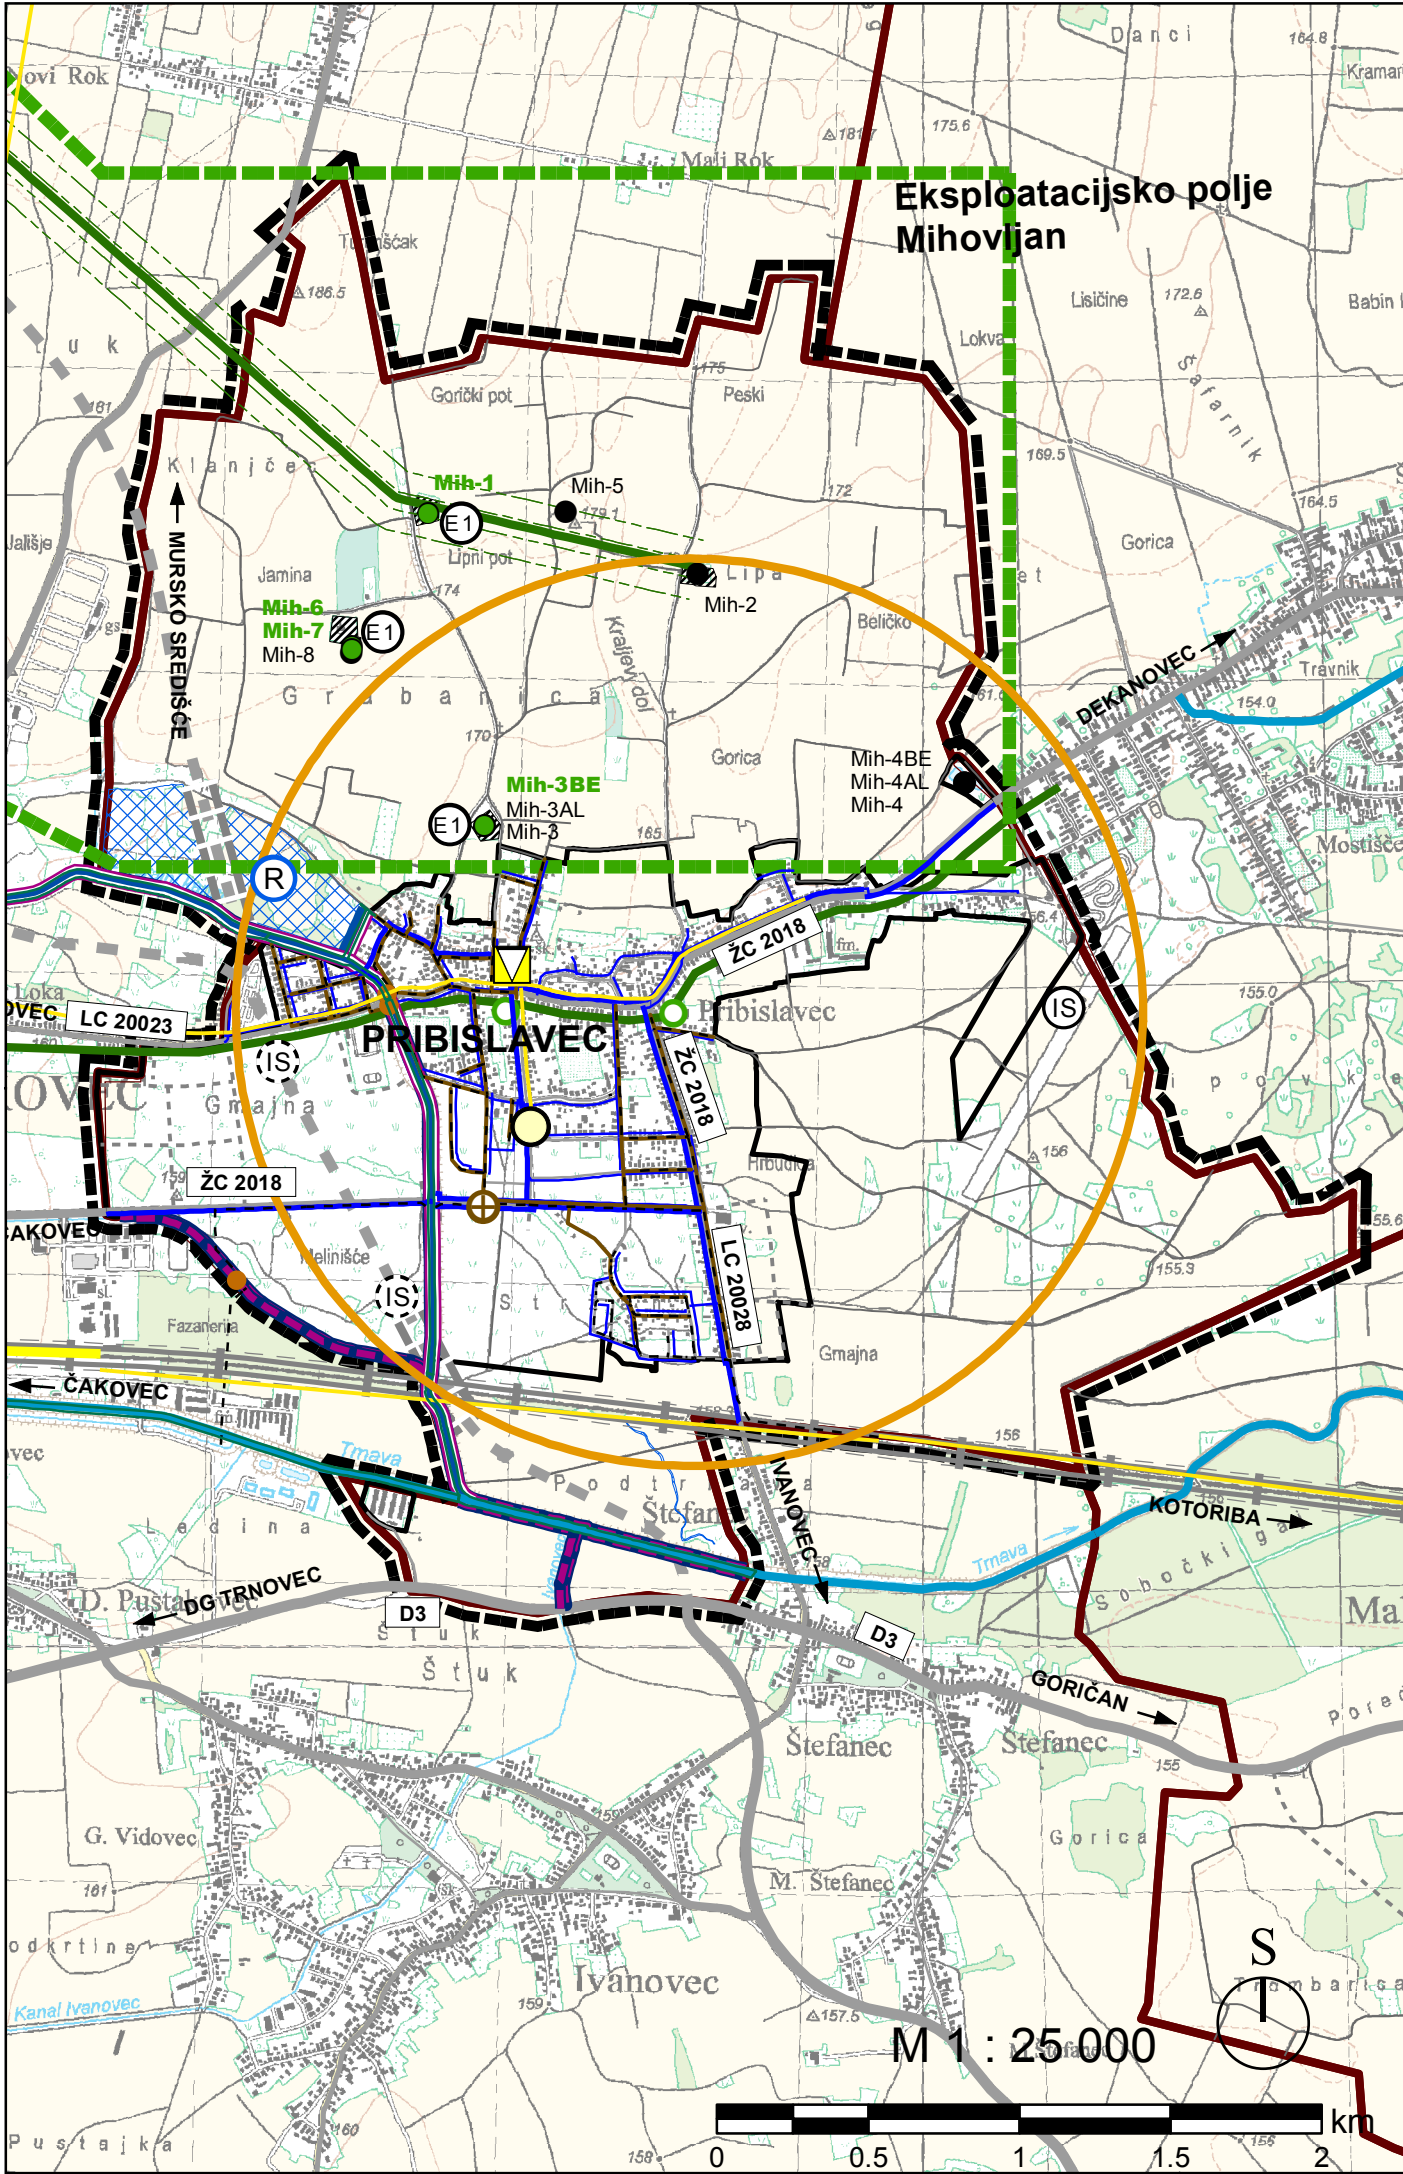

TUMAČ PLANSKOG ZNAKOVLJA:

GRANICE

- općinska granica
- granica naselja
- granica građevinskog područja naselja
- obuhvat prostornog plana

POŠTA I TELEKOMUNIKACIJE

- postojeće
- planirano
- POŠTA
- planirana jedinica poštanske mreže
- mjesna telefonska centrala
- JAVNE TELEKOMUNIKACIJE
- korisnički i spojni vodovi
- međunarodni vodovi i kanali
- zona lokacija samostojećih antenskih stupova

ENERGETIKA

- postojeće
- planirano
- CIJEVNI TRANSPORT PLINA
- magistralni plinovod
- zaštitni pojas
- sigurnosni pojas plinovoda (100 m)
- redukcijska stanica
- izgrađene bušotine
- proizvodne bušotine
- eksploatacijsko polje Mihovljan
- površine za iskorištavanje mineralnih sirovina

VODNO GOSPODARSTVO

- postojeće
- planirano
- KORIŠTENJE VODA
- magistralni opskrbeni cjevovod
- ostali opskrbeni cjevovod
- ODVODNJA OTPADNIH VODA
- crna stanica
- ispust otpadnih voda
- glavni odvodni kanal (kolektor)
- planirani kolektori
- UREĐENJE VODOTOKA I VODA
- retencija za obranu od poplave
- nasip (obaloutvrde)
- brana zemljana
- vodotok
- kanal (odteretni, lateralni)
- inundacijski pojas

Županija :	MEĐIMURSKA ŽUPANIJA	
Naziv prostornog plana :	II. Izmjene i dopune PROSTORNOG PLANA UREĐENJA OPĆINE PRIBISLAVEC	
Naziv kartografskog prikaza :	INFRASTRUKTURNI SUSTAVI	
Broj kartografskog prikaza :	2	Mjerilo kartografskog prikaza : 1 : 25 000
Odluka o izradi II. Izmjene i dopune PPUO Pribislavec : "Službeni glasnik Međimurske županije" broj 09/13"	Odluka predstavničkog tijela o donošenju plana : "Službeni glasnik Međimurske županije" broj 10/15"	
Javna rasprava (datum objave) : List "Međimurje" 15.01.2015. List "Međimurje" 04.05.2015.	Javni uvid održan : od: 13.01.2015. do: 28.01.2015. od: 13.05.2015. do: 22.05.2015.	
Pečat tijela odgovornog za provođenje javne rasprave :	Odgovorna osoba za provođenje javne rasprave : Pročelnik JUO Vladimir Brozović (ime, prezime i potpis)	
Suglasnost na plan prema čl. 98. Zakona o prostornom uređenju i gradnji ("Narodne novine" br. 76/07., 38/09., 55/11., 90/11., 50/12. i 55/12.) broj suglasnosti : 2109/1-01-15-02 klasa : 350-02/15-02/4 datum : 13.07.2015.		
Pravna osoba / tijelo koje je izradio plan : ZAVOD ZA PROSTORNO UREĐENJE MEĐIMURSKJE ŽUPANIJE		
Pečat pravne osobe / tijela koje je izradio plan :	Odgovorna osoba : Mirjana Pintar, dipl.ing.arh. (ime, prezime i potpis)	
Odgovorni voditelj : Jadranka Grgan-Makovec, dipl.ing.arh.		
Stručni tim u izradi plana : Jadranka Grgan Makovec, dipl.ing.arh. Josip Črep, mag.geogr. Mirjana Pintar, dipl.ing.arh. Ivica Peršić, dipl.ing.grad. Goran Erent, mag.ing.arh.		
Pečat predstavničkog tijela :	Predsjednik predstavničkog tijela : Elvis Horvat (ime, prezime i potpis)	
Istovjetnost ovog prostornog plana s izvornikom ovjerava :	Pečat nadležnog tijela :	
(ime, prezime i potpis)		