

TUMAČ ZNAKOVLJA

 OBUHVAT PROSTORNOG PLANA

3.1. UVJETI KORIŠTENJA

PODRUČJA POSEBNIH UVJETA KORIŠTENJA



SPOMENIK PARKOVNE ARHITEKTURE - MAGNOLIJA



POVIJESNA CIVILNA GRADJEVINA - ZAŠTIĆENA



POVIJESNA SAKRALNA GRADJEVINA - EVIDENTIRANA

PODRUČJA POSEBNIH OGRANIČENJA U KORIŠTENJU



POPLAVNO PODRUČJE - PLANIRANO

ZAŠTITA POSEBNIH VRIJEDNOSTI I OBILJEŽJA




VODOTOK
I i II kategorije

PODRUČJA I DIJELOVI PRIMJENE PLANSKIH MJERA ZAŠTITE




OBUHVAT OBEVZNE IZRADE PROSTORNOG PLANA UŽEG PODRUČJA

25 ha

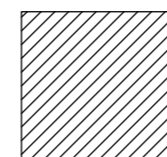

2 km 1.5 km 1 km 500 m

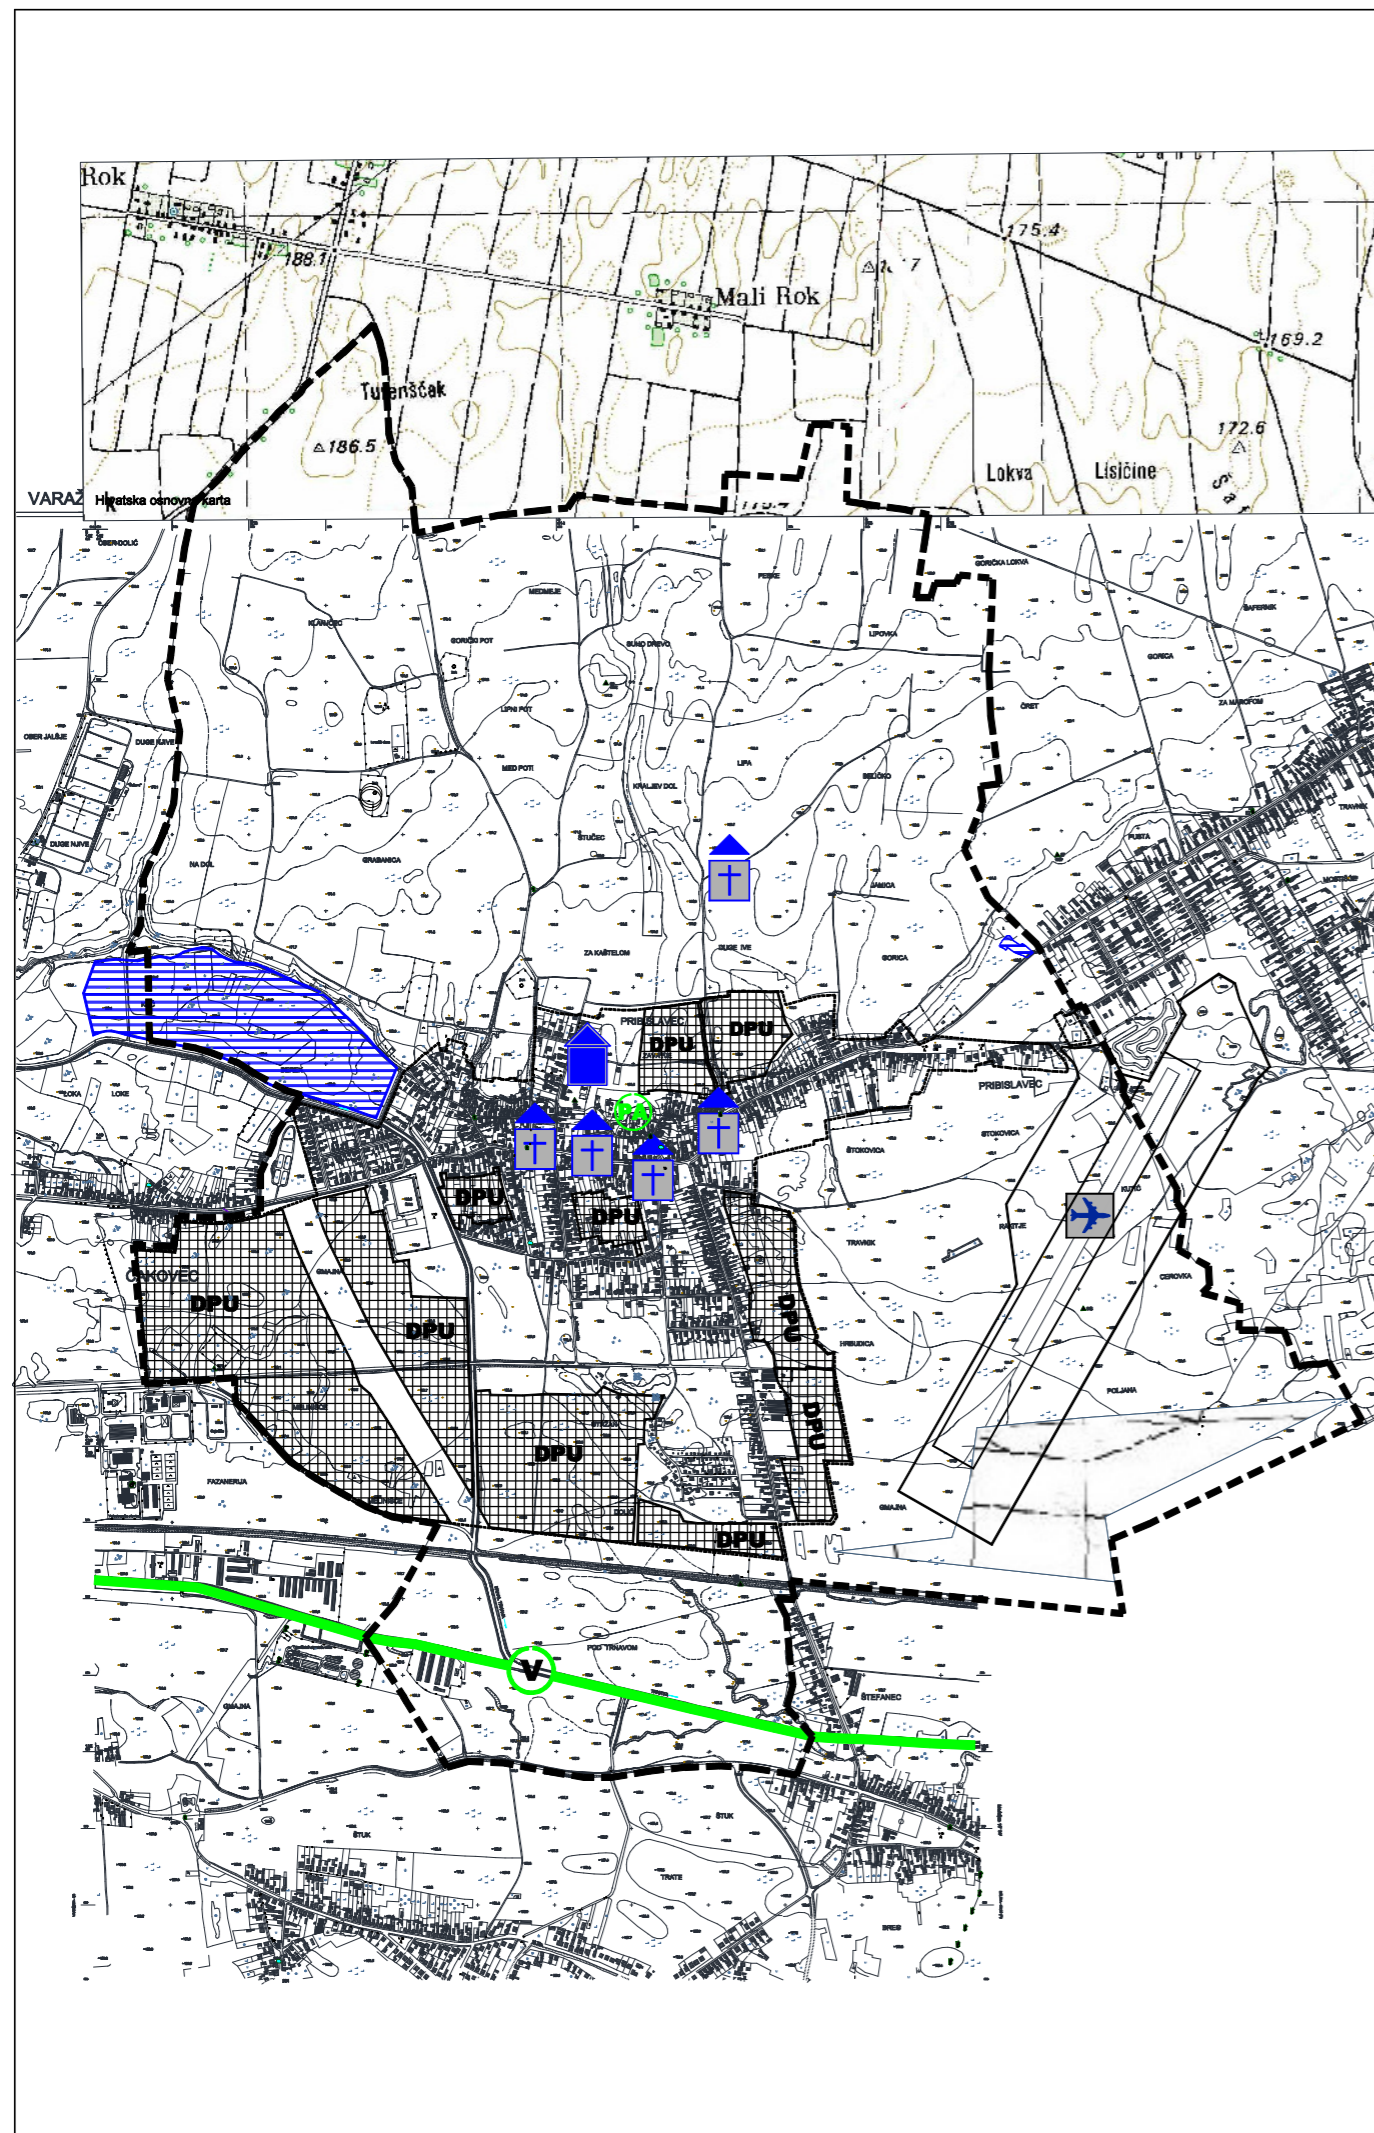

Županija:	MEDIMURSKA ŽUPANIJA	
Općina:	PRIBISLAVEC	
Naziv prostornog plana:	PROSTORNI PLAN UREDENJA OPĆINE PRIBISLAVEC (Sl.gl.MŽ 8/04) IZMJENA I DOPUNA	
Naziv kartografskog plana:	UVJETI KORIŠTENJA, UREDJENJA I ZAŠTITE PROSTORA IZMJENA I DOPUNA	
Broj kartografskog prikaza:	3	Mjerilo kartografskog prikaza: 1 : 25000
Program mjera za unapređenje stanja u prostoru (službeno glasilo): Službeni glasnik Medijumske županije, br. 8/04	Odluka predstavničkog tijela o donošenju plana (službeno glasilo): Službeni glasnik Medijumske županije, br.2/07	
Javna rasprava održana: 28.09.2006.	Javni uvid održan: 19.09 – 03.10. 2006.	
Pečat tijela odgovornog za provođenje javne rasprave:	Odgovorna osoba za provođenje javne rasprave: Rajko Grkavac, načelnik (ime, prezime i potpis):	
Suglasnost na plan prema članku 24 Zakona o prostornom uređenju (Narodne novine, br. 30/94, 68/98, 61/00, 32/02, 100/04) Ured državne uprave Medijm.županije, Služba za prostorno uređenje, zaštitu okoliša i graditeljstvo broj suglasnosti klasa: broj suglasnosti klasa: 350-01/06-01/48 ur.broj: 2109-05-01-07-04 datum: 05.01.2007.		
Pravna osoba / tijelo koje je izradilo plan:	"PRINCON" d.o.o. za projektiranje, inženjering i konzalting ČAKOVEC, M. Krlježe 44	
Pečat pravne osobe / tijela koje je izradilo plan:	Odgovorna osoba: Božica Mikulić, dipl. ing. prom.	
Koordinator plana :	Nevenka Vuković-Varga dipl. ing. arh.	
Stručni tim u izradi plana:	3. Božica Mikulić dipl. ing. prom. 1. Nevenka Vuković-Varga dipl. ing. arh. 4. Davorin Telebar dipl. ing. el. 2. Jasna Zdunić, ing. gradj. 5. Martina Kovačević dipl. ing. stroj.	
Pečat predstavničkog tijela:	Predsjednik predstavničkog tijela – Općinskog vijeća: Stjepan Toplek, predsjednik OV (ime, prezime i potpis):	
Istovjetnost ovog prostornog plana s izvornikom ovjerava:	Pečat nadležnog tijela: (ime, prezime i potpis):	