


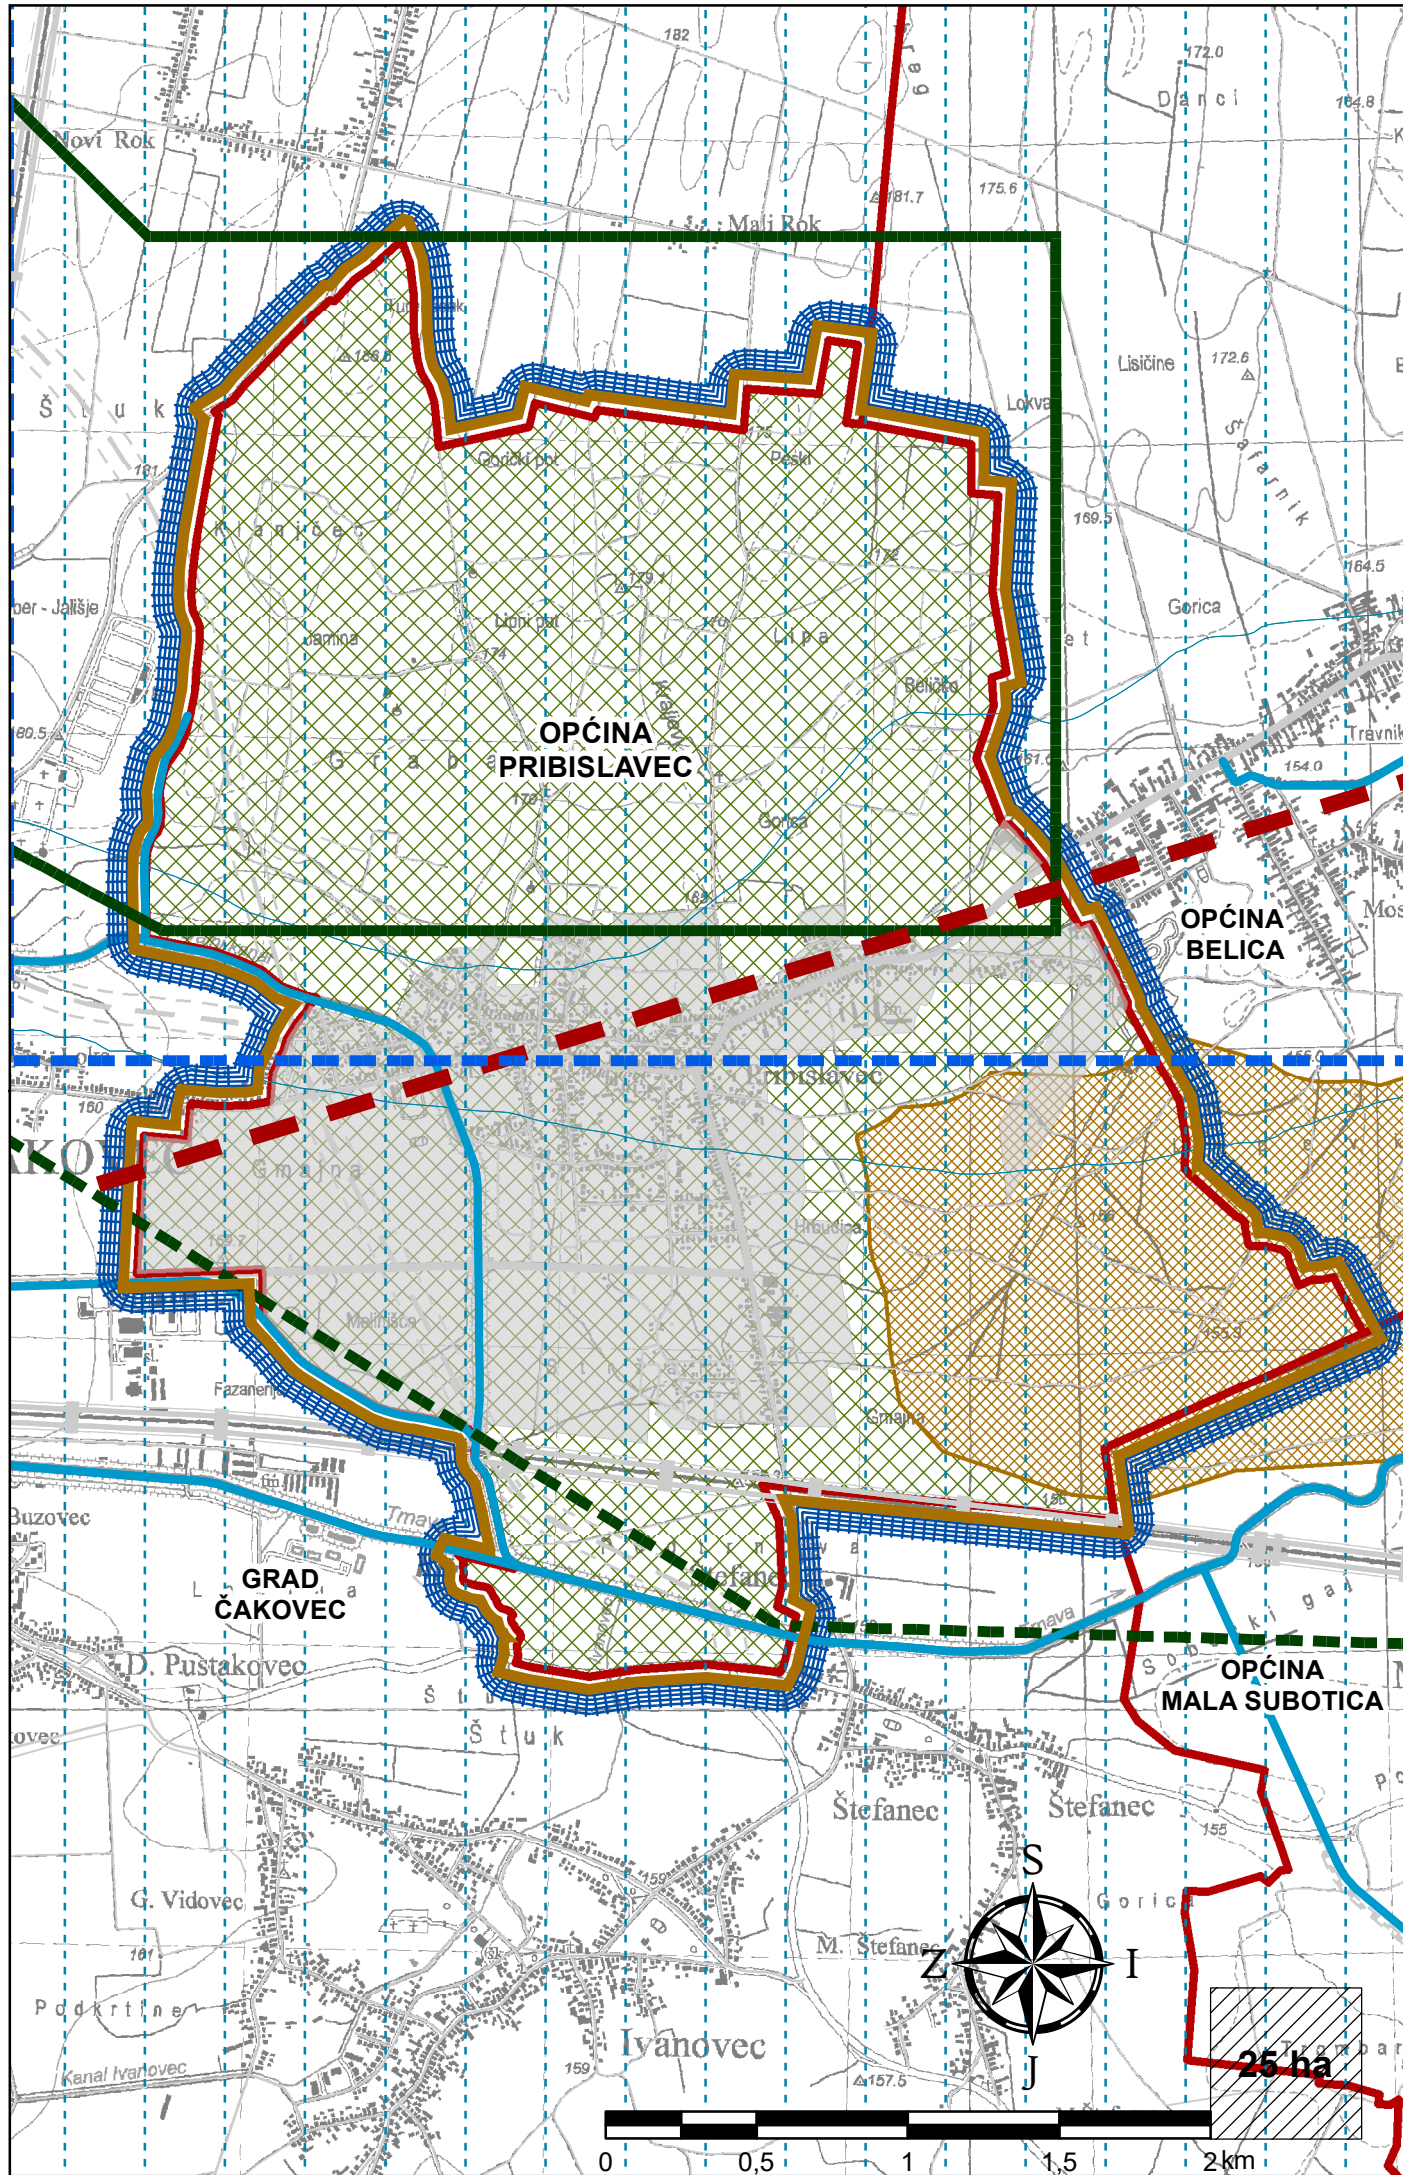

TUMAČ PLANSKOG ZNAKOVLJA
GRANICE

- granica općine
- granica naselja
- građevinsko područje

UVJETI KORIŠTENJA

PODRUČJA POSEBNIH OGRANIČENJA U KORIŠTENJU
postojeće planirano

VODE

vodotok

vodonosno područje
(čitavi prostor Općine Pribislavec)

TLO

područje najvećeg intenziteta potresa
VII. MCS ljestvice
(čitavi prostor Općine Pribislavec)

važniji rasjedi

istražni prostor mineralnih sirovina -
šljunak i pijesak

površina planirana za iskorištavanje
ugljkovodika

eksploatacijsko polje ugljikovodika Mihovljan

istražni prostor ugljikovodika
Sjeverozapadna Hrvatska - 01

površina planirana za istraživanje i
eksploataciju geotermalne vode
(čitavi prostor Općine Pribislavec)

istražni potencijali geotermalne vode
Međimurje 4

Županija :

MEĐIMURSKA ŽUPANIJA

Naziv prostornog plana :

IV. Izmjene i dopune
PROSTORNOG PLANA UREĐENJA
OPĆINE PRIBISLAVEC

"Službeni glasnik Međimurske županije" broj 1/04., 2/07., 19/13., 10/15. i 24/22.

Naziv kartografskog prikaza :

UVJETI KORIŠTENJA, UREĐENJA I ZAŠTITE PROSTORA

Broj kartografskog prikaza :

3b

Mjerilo kartografskog prikaza :

1 : 25 000

Odluka o izradi :

"Službeni glasnik Međimurske županije" broj 12/22.

Odluka predstavničkog tijela o donošenju plana :

"Službeni glasnik Međimurske županije" broj 24/22.

Javna rasprava (datum objave) :

"List Međimurje" 28.11.2022.

Javni uvid održan :

od 30.11.2022. do 07.12.2022.

Pečat tijela odgovornog za provođenje javne rasprave :

Odgovorna osoba za provođenje javne rasprave :

Ivana Lesjak, dipl.oec.

(ime, prezime i potpis)

Pravna osoba / tijelo koje je izradilo plan :

ZAVOD ZA PROSTORNO UREĐENJE MEĐIMURSKJE ŽUPANIJE

Pečat pravne osobe / tijela koje je izradilo plan :

Odgovorna osoba :

Mirjana Pintar, dipl.ing.arh.

(ime, prezime i potpis)

Odgovorni voditelj :

Goran Erent, mag.ing.arh.

Stručni tim u izradi plana : Mirjana Pintar, dipl.ing.arh.

Josip Črep, mag.geogr.

Goran Erent, mag.ing.arh.

Sanja Knežević, dipl.ing.arh.

Ivica Peršić, mag.ing.aedif., mag.ing.geoing.

Marija Dekar, mag.ing.arh.

Pečat predstavničkog tijela :

Predsjednik predstavničkog tijela :

Zoran Tomašić

(ime, prezime i potpis)

Istovjetnost ovog prostornog plana s izvornikom ovjerava :

Pečat nadležnog tijela :

(ime, prezime i potpis)