
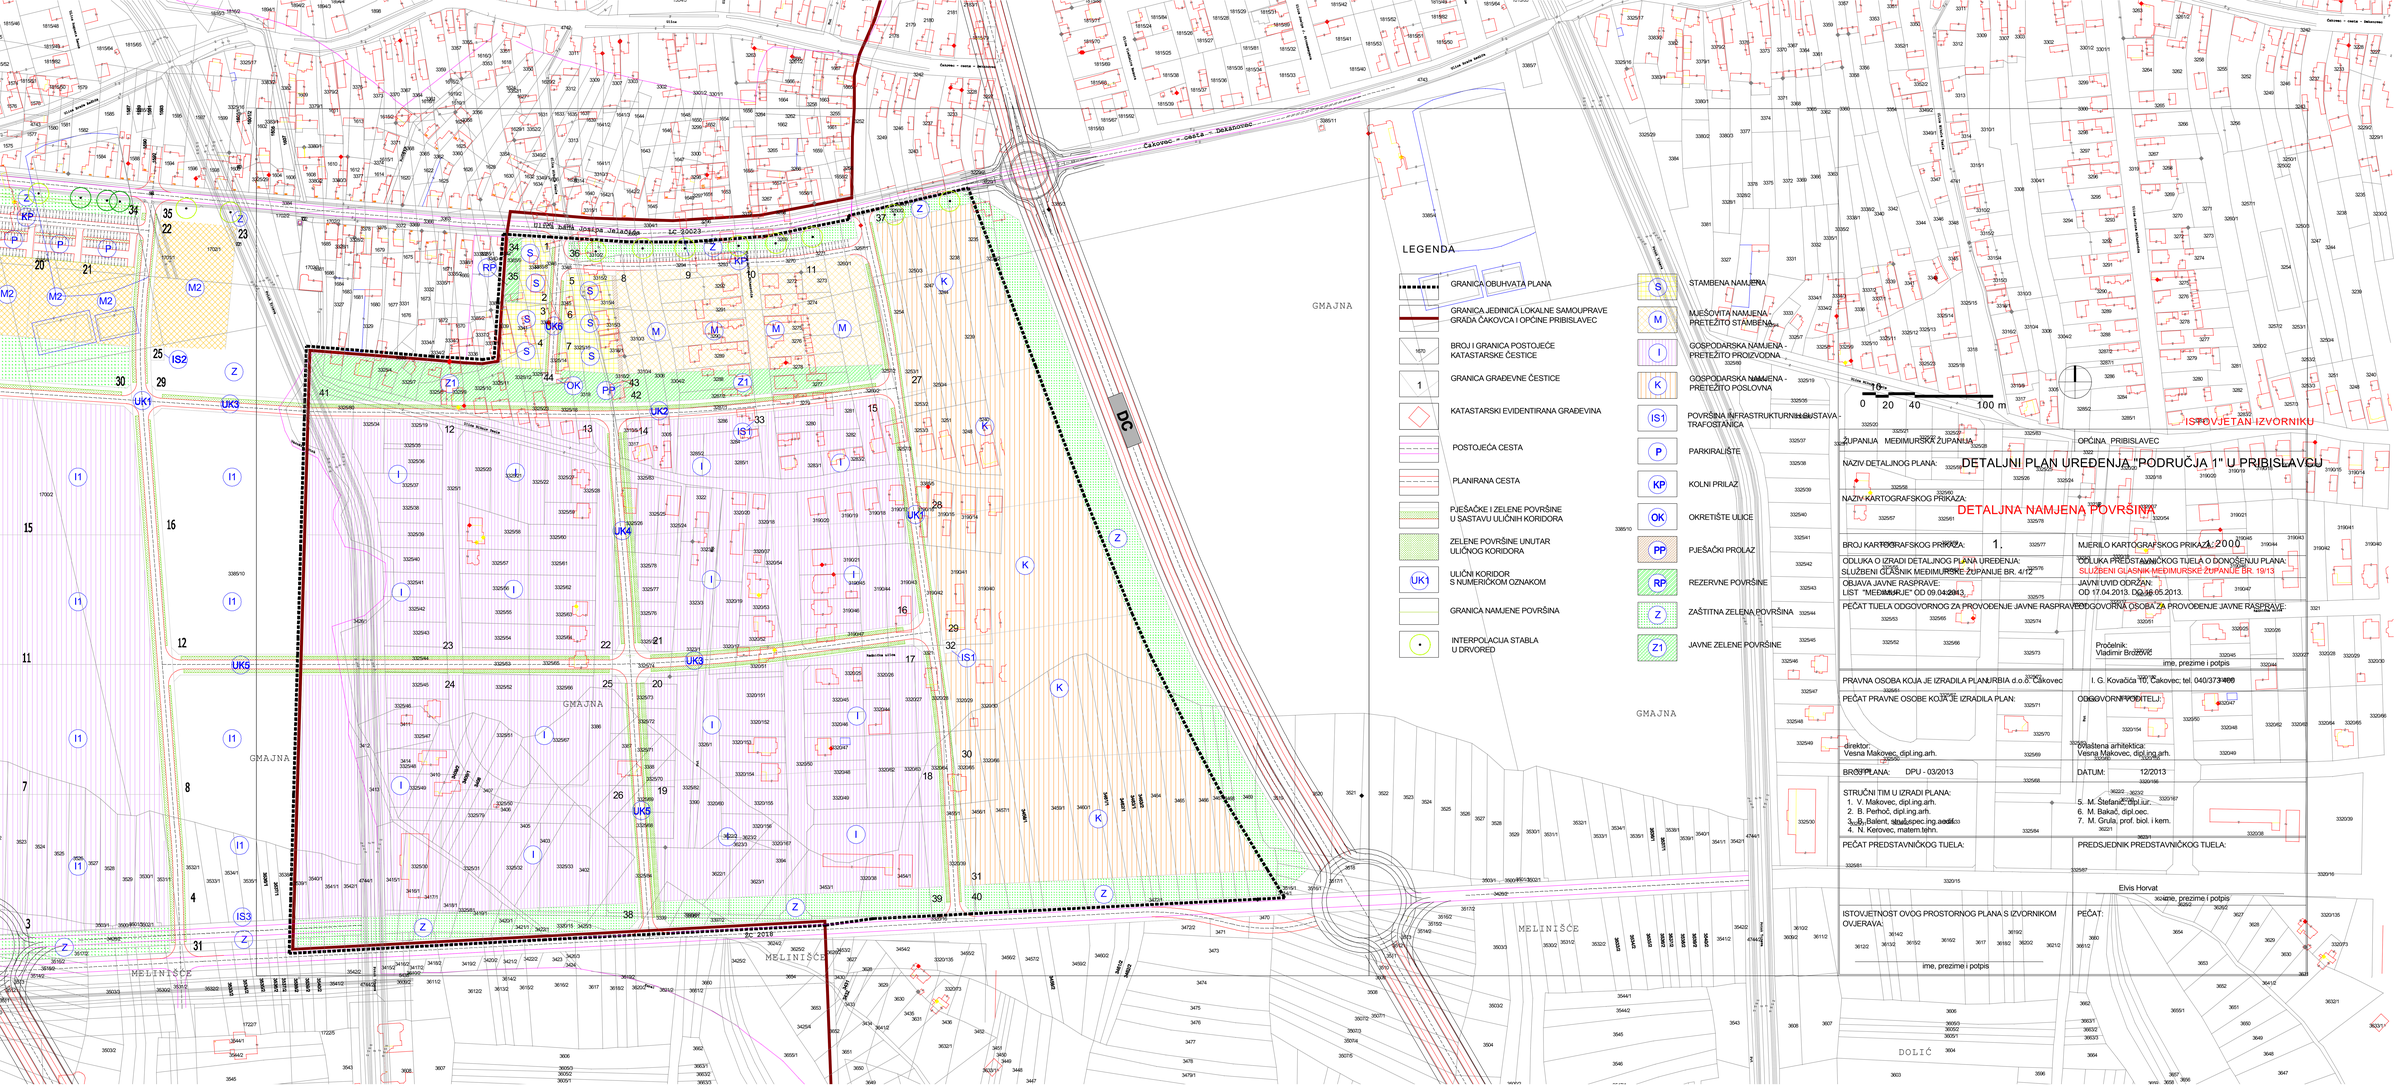
LEGENDA
GRANICA OBUHVATA PLANA
GRANICA JEDINICA LOKALNE SAMOUPRAVE - GRADA ČAKOVCA I OPĆINE PRIBISLAVEC
BROJ I GRANICA POSTOJEĆE KATASTARSKE ČESTICE
GRANICA GRAĐEVNE ČESTICE
KATASTARSKI EVIDENTIRANA GRAĐEVINA
POSTOJEĆA CESTA
PLANIRANA CESTA
PJEŠAČKE I ZELENE POVRŠINE U ŠASTAVU ULIČNIH KORIDORA
ZELENE POVRŠINE UNUTAR ULIČNOG KORIDORA
UK1 ULIČNI KORIDOR S NUMERIČKOM OZNAKOM
GRANICA NAMJENE POVRŠINA
INTERPOLACIJA STABLA U DRVORED
S STAMBENA NAMJENA
M MJEŠOVITA NAMJENA - PRETEŽITO STAMBENA
I GOSPODARSKA NAMJENA - PRETEŽITO PROIZVODNA
K GOSPODARSKA NAMJENA - PRETEŽITO POSLOVNA
IS1 POVRŠINA INFRASTRUKTURNIH SUSTAVA - TRAFOSTANICA
P PARKIRALIŠTE
KP KOLNI PRILAZ
OK OKRETIŠTE ULICE
PP PJEŠAČKI PROLAZ
RP REZERVNE POVRŠINE
Z ZAŠTITNA ZELENA POVRŠINA
Z1 JAVNE ZELENE POVRŠINE
0 20 40 100 m
ISTOVJETAN IZVORNIKU
ŽUPANIJA MEĐIMURSKA ŽUPANIJA
OPĆINA PRIBISLAVEC
NAZIV DETALJNOG PLANA: DETALJNI PLAN UREĐENJA "PODRUČJA 1" U PRIBISLAVCU
NAZIV KARTOGRAFSKOG PRIKAZA: DETALJNA NAMJENA POVRŠINA
BROJ KARTOGRAFSKOG PRIKAZA: 1.
MJERILO KARTOGRAFSKOG PRIKAZA: 1:2000
ODLUKA O IZRADI DETALJNOG PLANA UREĐENJA: SLUŽBENI GLASNIK MEĐIMURSKE ŽUPANIJE BR. 4/12
ODLUKA PREDSTAVNIČKOG TIJELA O DONOŠENJU PLANA: SLUŽBENI GLASNIK MEĐIMURSKE ŽUPANIJE BR. 19/13
OBJAVA JAVNE RASPRAVE: LIST "MEĐIMURJE" OD 09.04.2013.
JAVNI UVID ODRŽAN: OD 17.04.2013. DO 16.05.2013.
PEČAT TIJELA ODGOVORNOG ZA PROVOĐENJE JAVNE RASPRAVE:
ODGOVORNA OSOBA ZA PROVOĐENJE JAVNE RASPRAVE:
Pročelnik: Vladimir Brdovec
ime, prezime i potpis
PRAVNA OSOBA KOJA JE IZRADILA PLAN: URBIA d.o.o. Čakovec
I. G. Kovačića 10, Čakovec; tel. 040/373 400
PEČAT PRAVNE OSOBE KOJA JE IZRADILA PLAN:
ODGOVORNI VOITELJI:
direktor: Vesna Makovec, dipl.ing.arh.
Ovlaštena arhitektica: Vesna Makovec, dipl.ing.arh.
BROJ PLANA: DPU - 03/2013
DATUM: 12/2013
STRUČNI TIM U IZRADI PLANA:
1. V. Makovec, dipl.ing.arh.
2. B. Pethoč, dipl.ing.arh.
3. B. Balent, struč.spec.ing.aedif.
4. N. Kerovec, matem.tehn.
5. M. Stefanić, dipl.iur.
6. M. Bakač, dipl.oec.
7. M. Gruša, prof. biol. i kem.
PEČAT PREDSTAVNIČKOG TIJELA:
PREDSJEDNIK PREDSTAVNIČKOG TIJELA:
Elvis Horvat
ime, prezime i potpis
ISTOVJETNOST OVOG PROSTORNOG PLANA S IZVORNIKOM OVJEREVA:
PEČAT:
ime, prezime i potpis
GMAJNA
MELINIŠĆE
DOLIĆ
DC
Čakovec - Cesta - Dekanovec
LC 30023