LEGEND
CONTROL
CONTROL
CONTROL

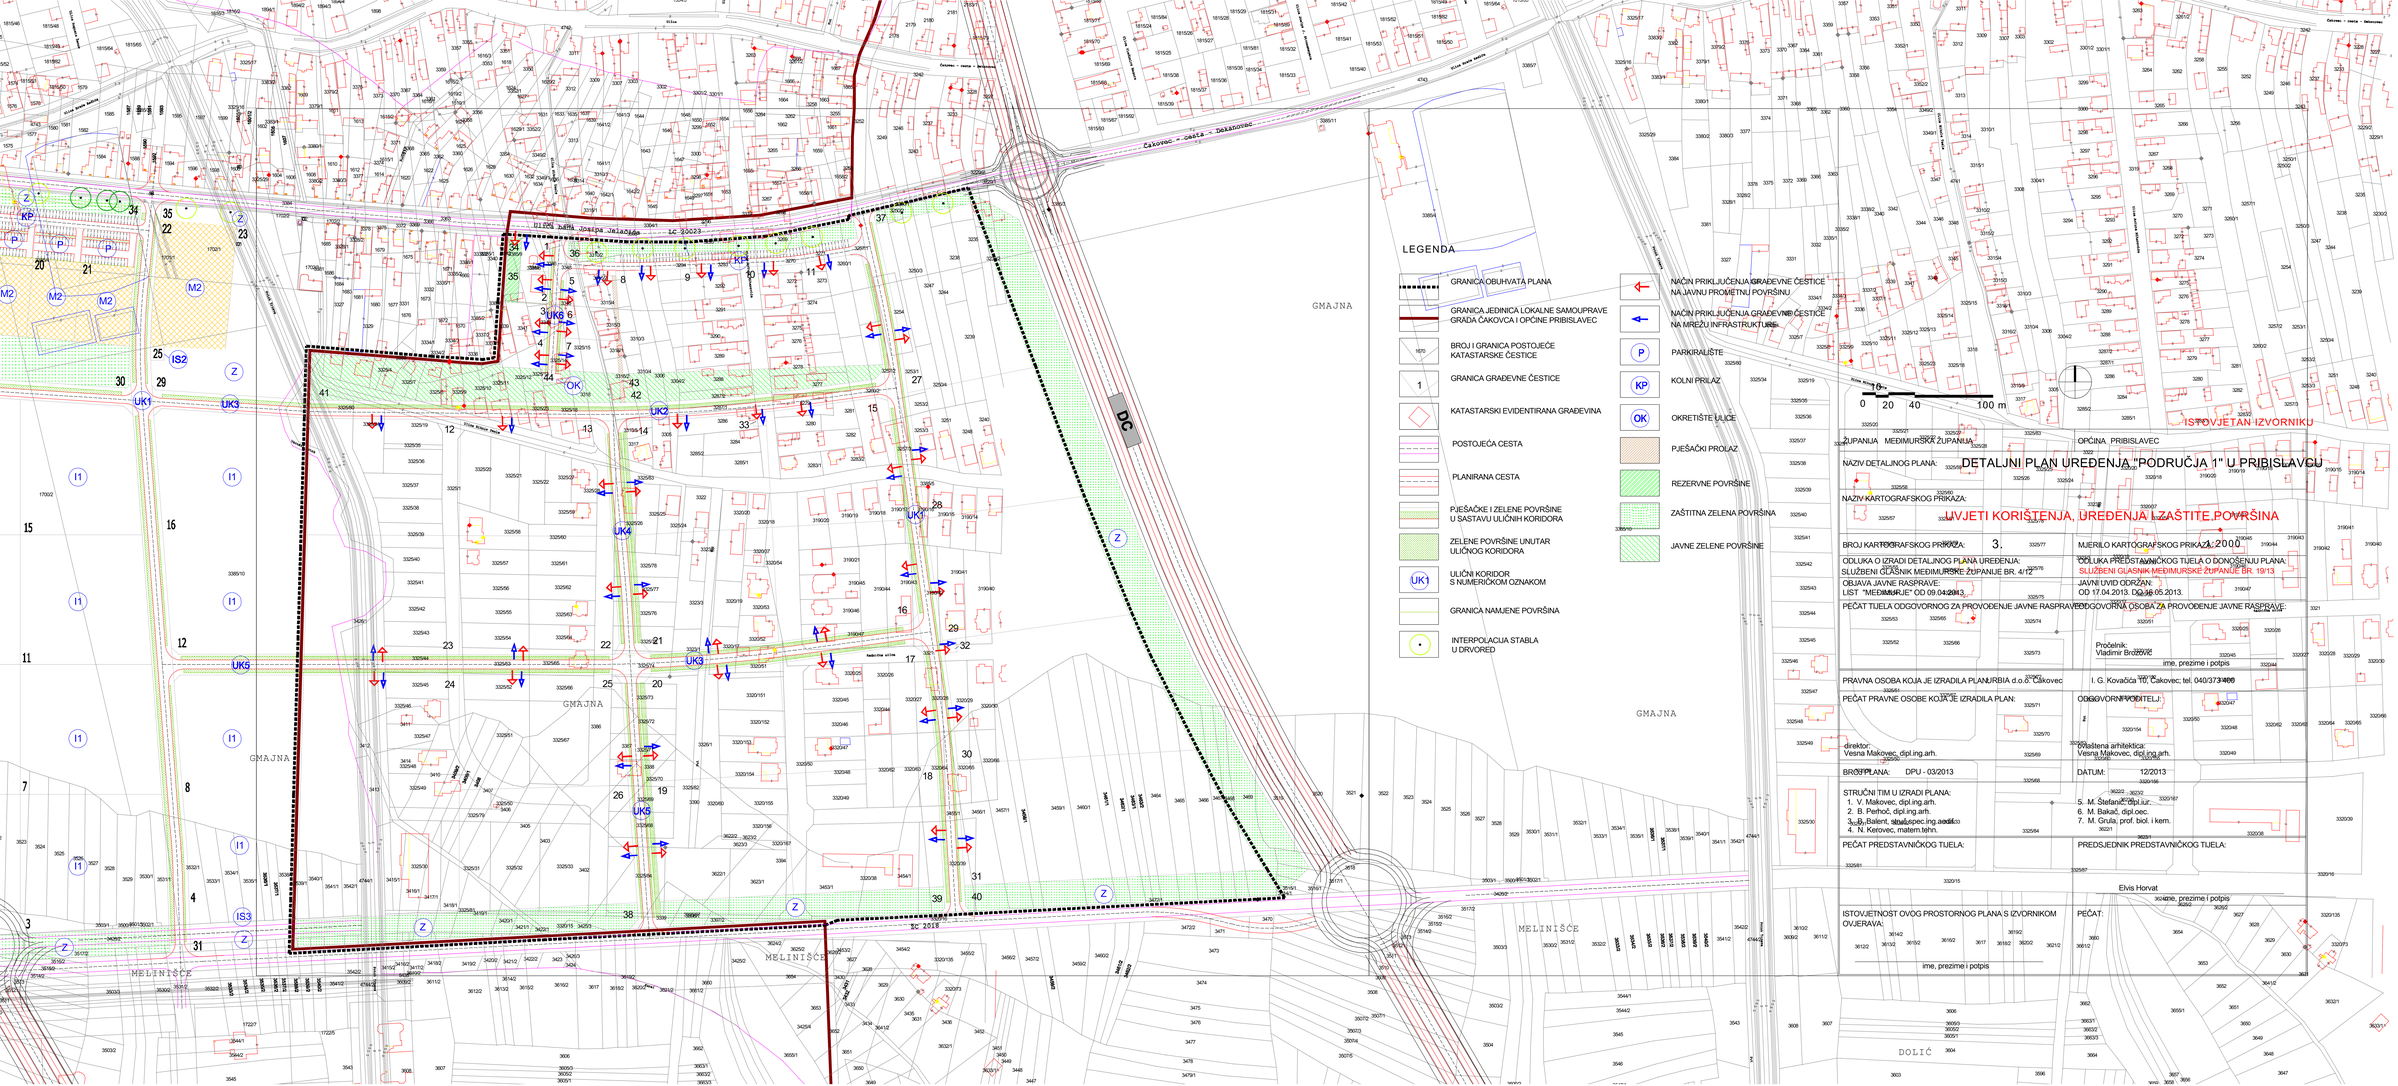
LEGENDA
GRANICA OBUHVATA PLANA
GRANICA JEDINICA LOKALNE SAMOUPRAVE GRADA ČAKOVCA I OPĆINE PRIBISLAVEC
BROJ I GRANICA POSTOJEĆE KATASTARSKE ČESTICE
GRANICA GRAĐEVNE ČESTICE
KATASTARSKI EVIDENTIRANA GRAĐEVINA
POSTOJEĆA CESTA
PLANIRANA CESTA
PJEŠAČKE I ZELENE POVRŠINE U ŠASTAVU ULIČNIH KORIDORA
ZELENE POVRŠINE UNUTAR ULIČNOG KORIDORA
ULIČNI KORIDOR S NUMERIČKOM OZNAKOM
GRANICA NAMJENE POVRŠINA
INTERPOLACIJA STABLA U DRVOREDU
NAČIN PRIKLJUČENJA GRAĐEVNE ČESTICE NA JAVNU PROMETNU POVRŠINU
NAČIN PRIKLJUČENJA GRAĐEVNE ČESTICE NA MREŽU INFRASTRUKTURE
PARKIRALIŠTE
KOLNI PRILAZ
OKRETIŠTE ULICE
PJEŠAČKI PROLAZ
REZERVNE POVRŠINE
ZAŠTITNA ZELENA POVRŠINA
JAVNE ZELENE POVRŠINE
0 20 40 100 m
ISTOVJETAN IZVORNIKU
ŽUPANIJA MEĐIMURSKA ŽUPANIJA
OPĆINA PRIBISLAVEC
NAZIV DETALJNOG PLANA: DETALJNI PLAN UREĐENJA "PODRUČJA 1" U PRIBISLAVCU
NAZIV KARTOGRAFSKOG PRIKAZA: UVJETI KORIŠTENJA, UREĐENJA I ZAŠTITE POVRŠINA
BROJ KARTOGRAFSKOG PRIKAZA: 3.
MJERILO KARTOGRAFSKOG PRIKAZA: 1:2000
ODLUKA O IZRADI DETALJNOG PLANA UREĐENJA: SLUŽBENI GLASNIK MEĐIMURSKE ŽUPANIJE BR. 4/12
ODLUKA PREDSTAVNIČKOG TIJELA O DONOŠENJU PLANA: SLUŽBENI GLASNIK MEĐIMURSKE ŽUPANIJE BR. 19/13
OBJAVA JAVNE RASPRAVE: LIST "MEĐIMURJE" OD 09.04.2013.
JAVNI UVID ODRŽAN: OD 17.04.2013. DO 16.05.2013.
PEČAT TIJELA ODGOVORNOG ZA PROVOĐENJE JAVNE RASPRAVE:
ODGOVORNA OSOBA ZA PROVOĐENJE JAVNE RASPRAVE:
Pročelnik: Vladimir Brdovec
ime, prezime i potpis
PRAVNA OSOBA KOJA JE IZRADILA PLAN: URBIA d.o.o. Čakovec
I. G. Kovačića 1d, Čakovec, tel. 040/373 400
PEČAT PRAVNE OSOBE KOJA JE IZRADILA PLAN:
ODGOVORNI VODITELJI:
direktor: Vesna Makovec, dipl.ing.arh.
Ovlaštena arhitektica: Vesna Makovec, dipl.ing.arh.
BROJ PLANA: DPU - 03/2013
DATUM: 12/2013
STRUČNI TIM U IZRADI PLANA:
1. V. Makovec, dipl.ing.arh.
2. B. Perhoč, dipl.ing.arh.
3. B. Balent, struč.spec.ing.aedif.
4. N. Kerovec, matem.tehn.
5. M. Stefanić, dipl.iur.
6. M. Bakač, dipl.oec.
7. M. Gruša, prof. biol. i kem.
PEČAT PREDSTAVNIČKOG TIJELA:
PREDSJEDNIK PREDSTAVNIČKOG TIJELA:
Elvis Horvat
ime, prezime i potpis
ISTOVJETNOST OVOG PROSTORNOG PLANA S IZVORNIKOM OVJEREVA:
PEČAT:
ime, prezime i potpis
GMAJNA
MELINIŠĆE
DOLIĆ
DC
Čakovec - Cesta - Dekanovec
LC 30023
LC 2018
UK1
UK2
UK3
UK4
UK5
UK6
OK
KP
P
M2
IS2
IS3
I1
Z